



Planta do Piso Recuado

Lote L1 (área de 423.35m2):

Tipologia T4 (2 quartos + 2 quartos -suítes)

A T implantação - 171.35m2


AC r/chão - 134.75m2

AC recuado - 74.25m2

AC habitação - 209.00m2

AC estacionamento coberto - 32.85m2

A Construção Total - 241.85m2

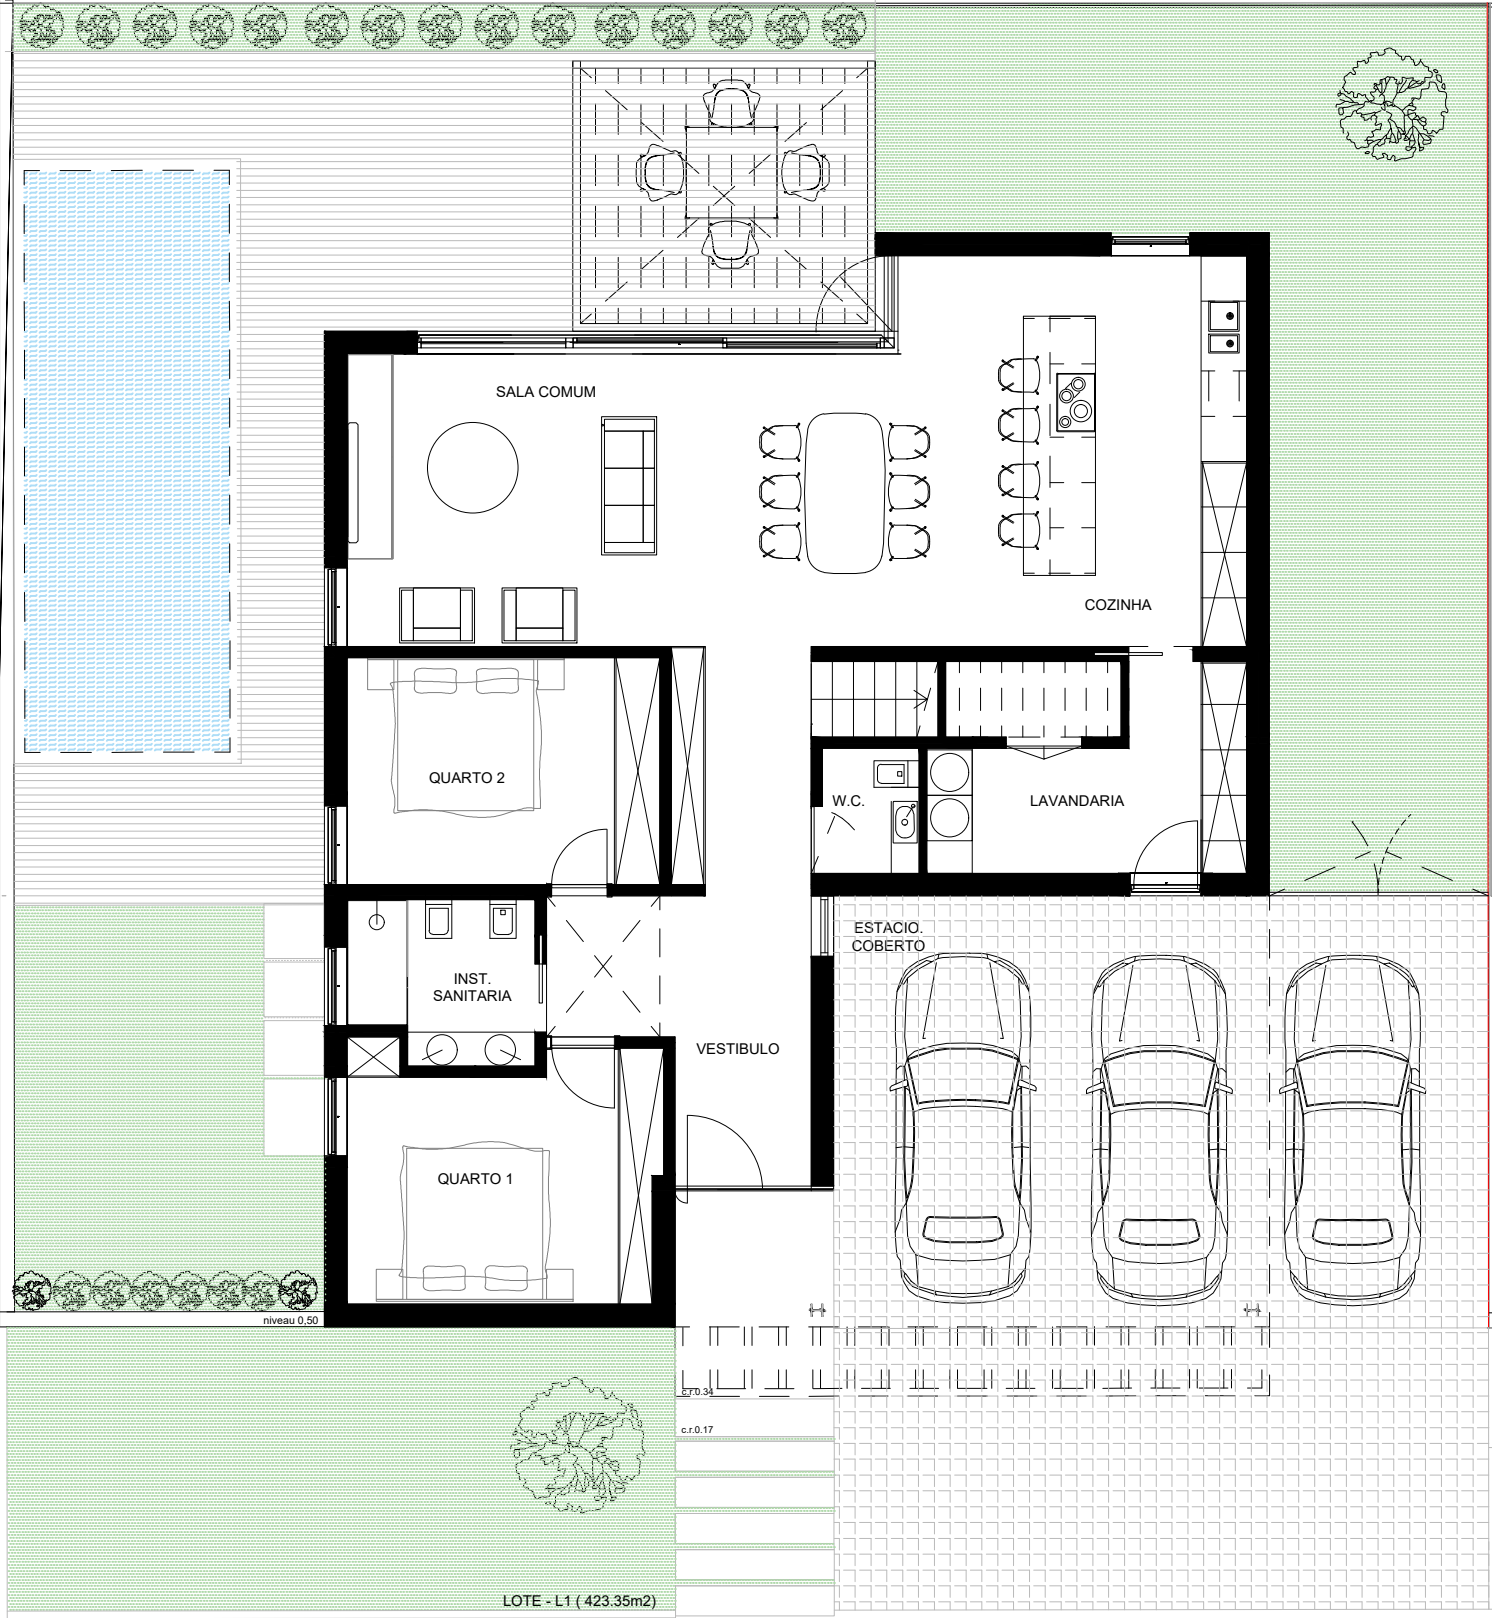

Planta do R/ Chão

CONDOMINIO FECHADO - LOTE 1			
COLARD & POTTY, LDA . Local: RUA DE S. MIGUEL - GOIOS - U.F. Esposende, Marinhas e Gandra			
PLANTA do R/CHÃO e PISO RECUADO		escala: 1/100	
projeto de arquitetura: Helena Campos, arq ^{ta} . e Nicolas Pinon, arq ^o .		setembro 2020	desenho nº 03
arq.uitectura Helena Campos		PINON architectes SPRL nicolas@pinon.be 0472 84.58.63	
helenacampos.arq@gmail.com +351 912 183 728			

obs: implantação sobre o levantamento topográfico georreferenciado ao Datum73