



Planta do Piso Recuado

Lote L2 (área de 420.65m2):

Tipologia T4 (2 quartos + 2 quartos -suites)

A T implantação - 171.35m2


AC r/chão - 134.75m2

AC recuado - 74.25m2

AC habitação - 209.00m2

AC estacionamento coberto - 32.85m2

A Construção Total - 241.85m2

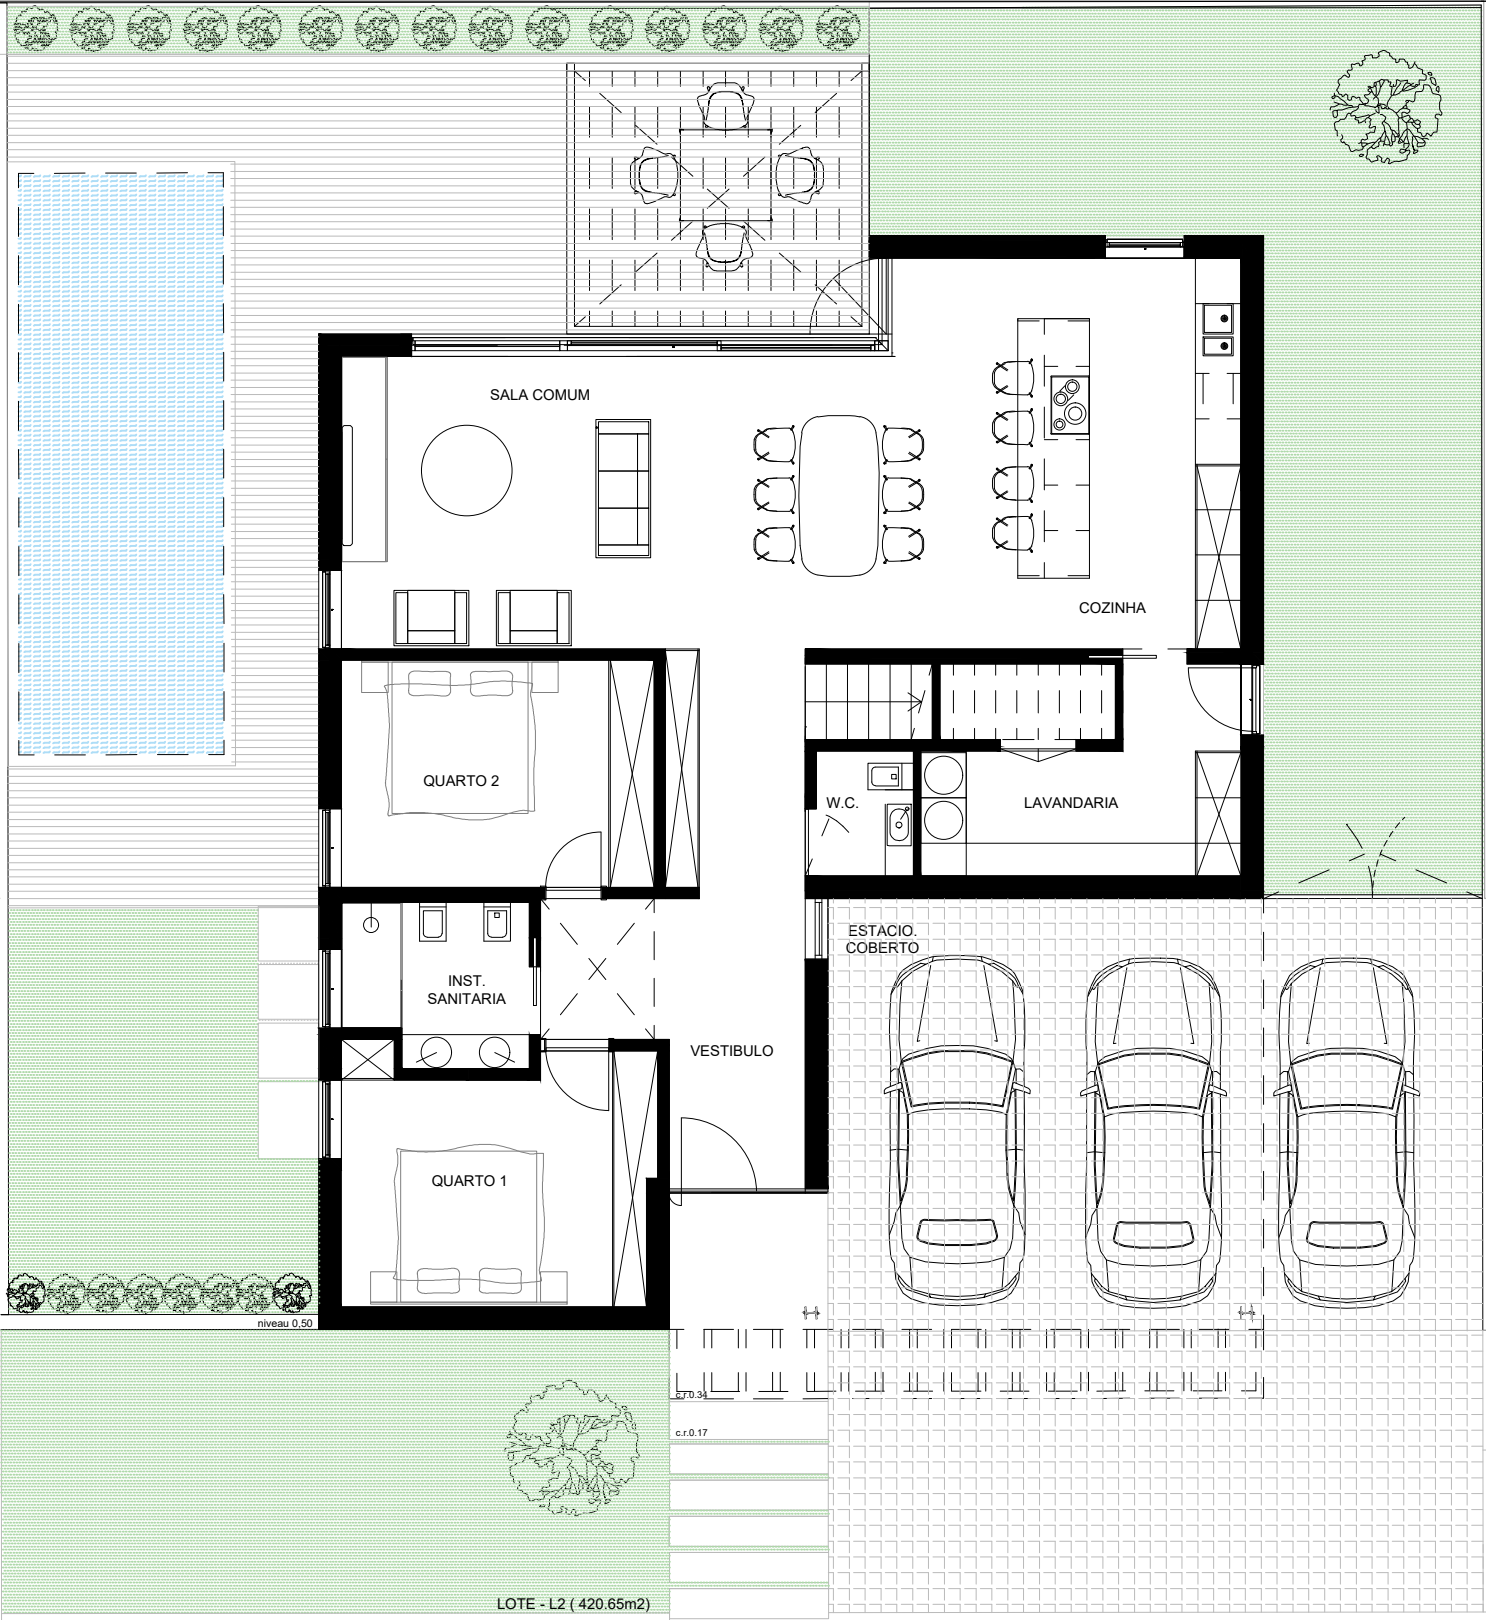

Planta do R/ Chão

CONDOMINIO FECHADO - LOTE 2 COLARD & POTT, LDA . Local: RUA DE S. MIGUEL - GOIOS - U.F. Esposende, Marinhas e Gandra PLANTA do R/CHÃO e PISO RECUADO projeto de arquitetura: Helena Campos, arqª. e Nicolas Pinon, arqº. arq.uitectura Helena Campos helenacampos.arq@gmail.com +351 912 183 728	 escala: 1/100 setembro 2020	desenho nº03 PINON architectes SPRL nicolas@pinon.be 0472 84.58.63

obs: implantação sobre o levantamento topográfico georreferenciado ao Datum73