


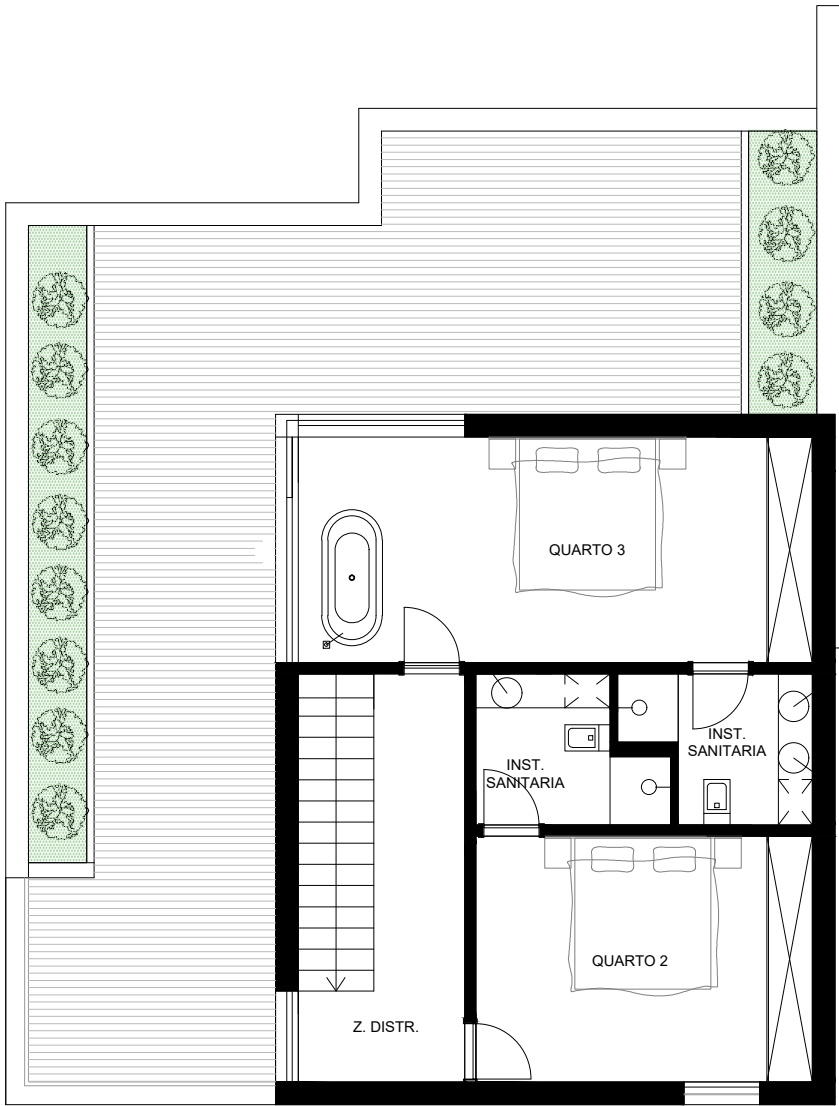

Planta do Piso Recuado

Lote L3 (área de 351.65m2):


- Tipologia T3 (3 quartos-suites)
- A T implantação - 135.00m2

AC r/chão - 111.00m2

AC recuado - 67.60m2

AC habitação - 178.60m2

AC estacionamento coberto - 24.00m2
- A Construção Total - 202.60m2

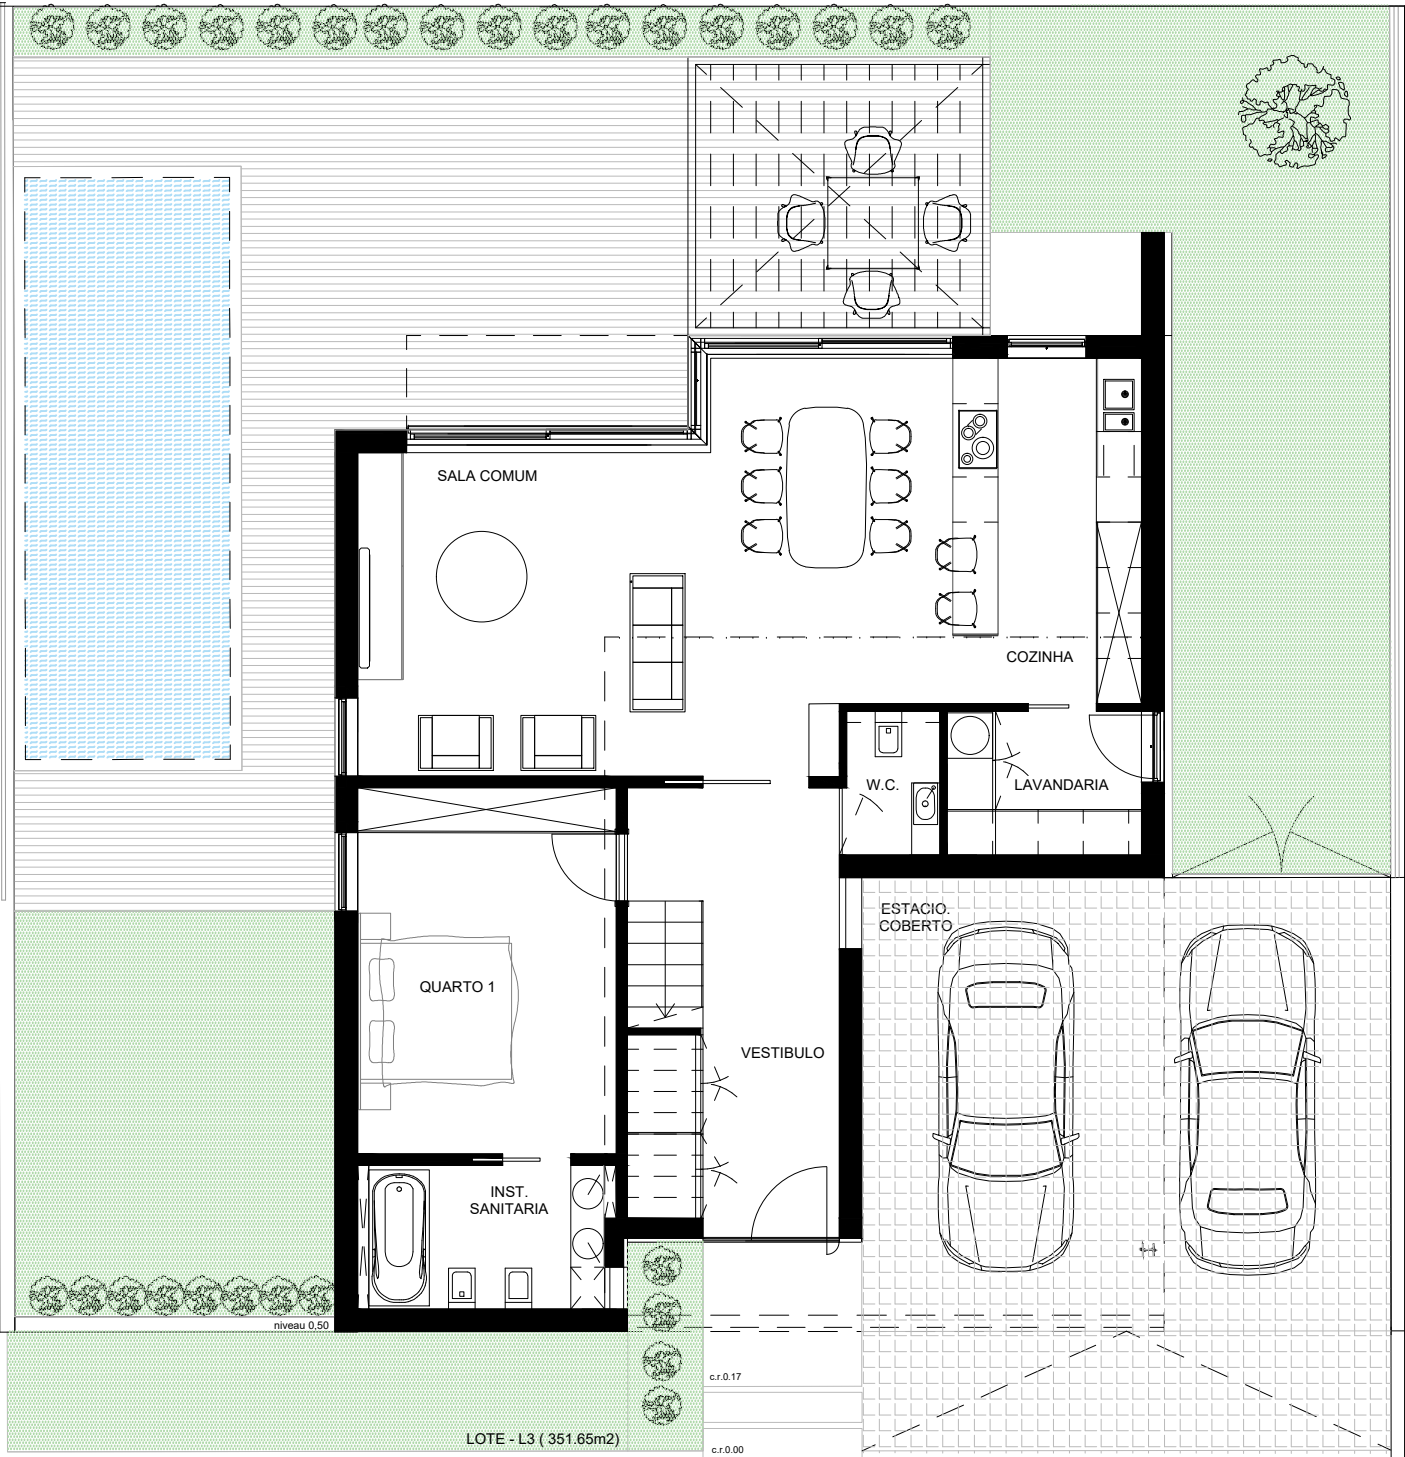

Planta do R/ Chão

CONDOMINIO FECHADO - LOTE 3		
COLARD & POTTY, LDA . Local: RUA DE S. MIGUEL - GOIOS - U.F. Esposende, Marinhas e Gandra		
PLANTA do R/CHÃO e PISO RECUADO		escala: 1/100
projeto de arquitetura: Helena Campos, arq ^{ta} . e Nicolas Pinon, arq ^o .		setembro 2020
		desenho nº 03

arq.uitectura Helena Campos helenacampos.arq@gmail.com +351 912 183 728		PINON architectes SPRL nicolas@pinon.be 0472 84.58.63

obs: implantação sobre o levantamento topográfico georreferenciado ao Datum73