



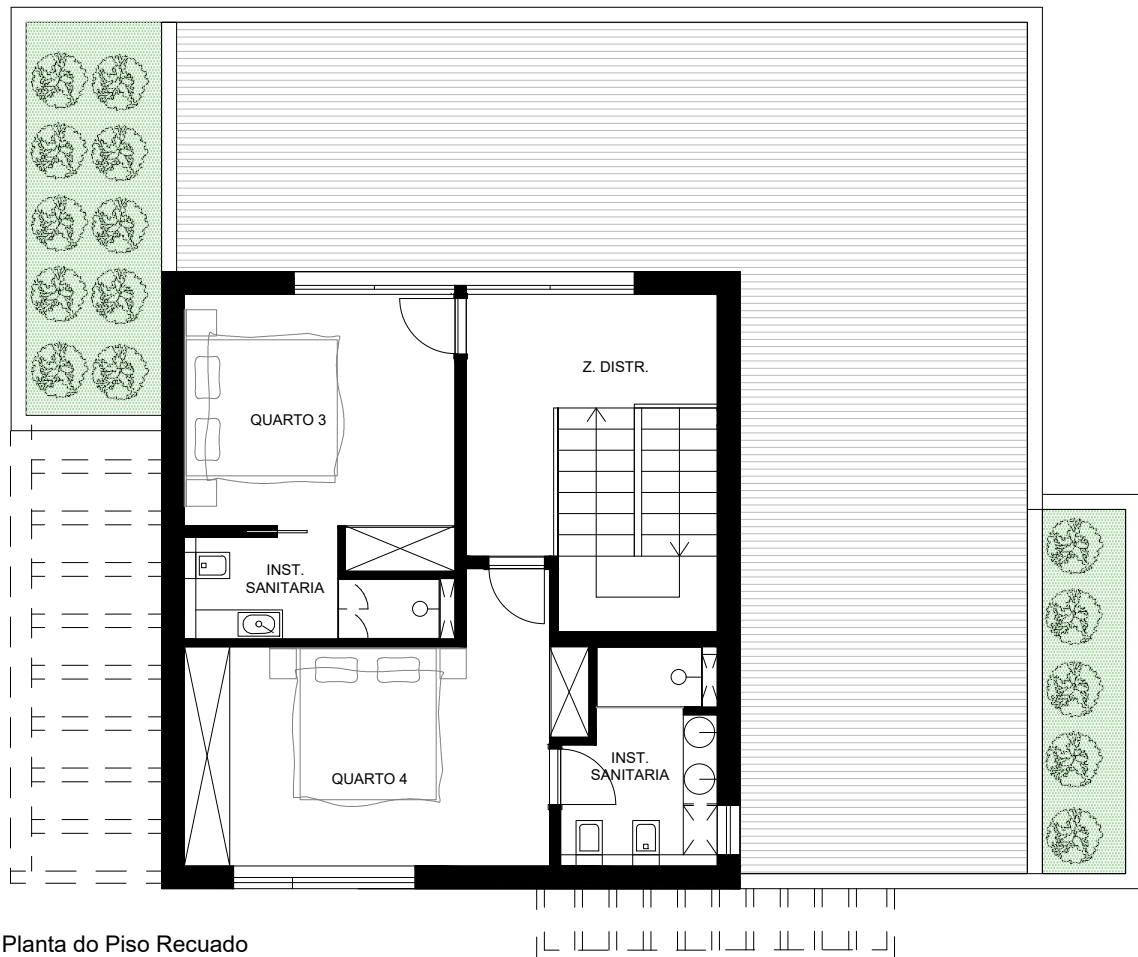

Planta do Piso Recuado

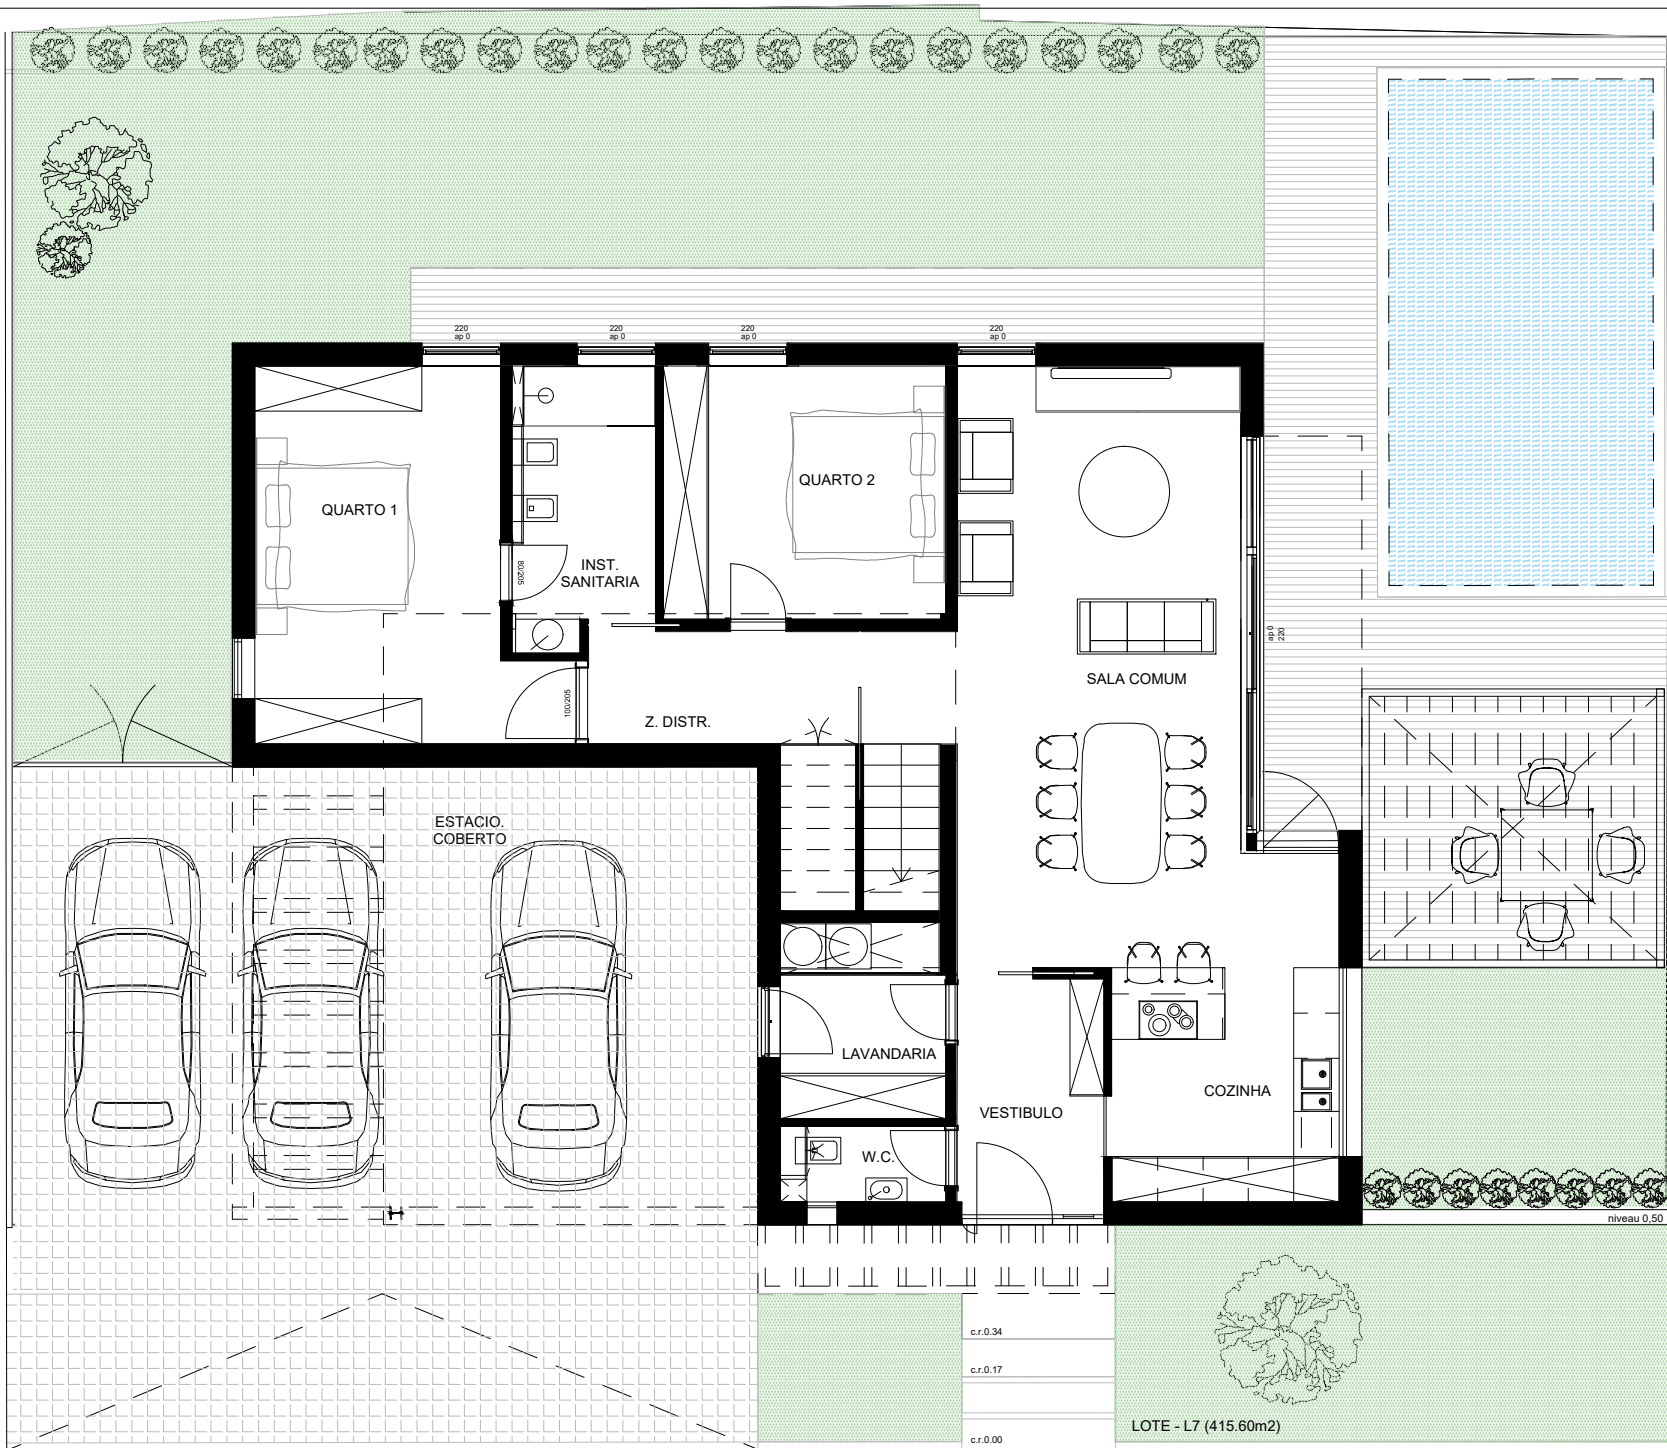

Planta do R/ Chão

Lote L7 (área de 415.60m2):

Tipologia T4 (2 quartos + 2 suites)

A T implantação - 153.80m2

AC r/chão - 123.70m2

AC recuado - 62.50m2

AC habitação - 186.20m2

AC estacionamento coberto - 29.60m2

A Construção Total - 215.60m2

CONDOMINIO FECHADO - LOTE 7

COLARD & POTTY, LDA . Local: RUA DE S. MIGUEL - GOIOS - U.F. Esposende, Marinhas e Gandra

PLANTA do R/CHÃO e PISO RECUADO

projeto de arquitectura: Helena Campos, arq^a. e Nicolas Pinon, arq^o.

arq.uitectura
Helena Campos

helenacampos.arq@gmail.com
+351 912 183 728

PINON architectes SPRL

nicolas@pinon.be
0472 84.58.63

obs: implantação sobre o levantamento topográfico georreferenciado ao Datum73